


催事全体がわかる平面図（全ての出店店舗の配置が分かるもの） 記入例

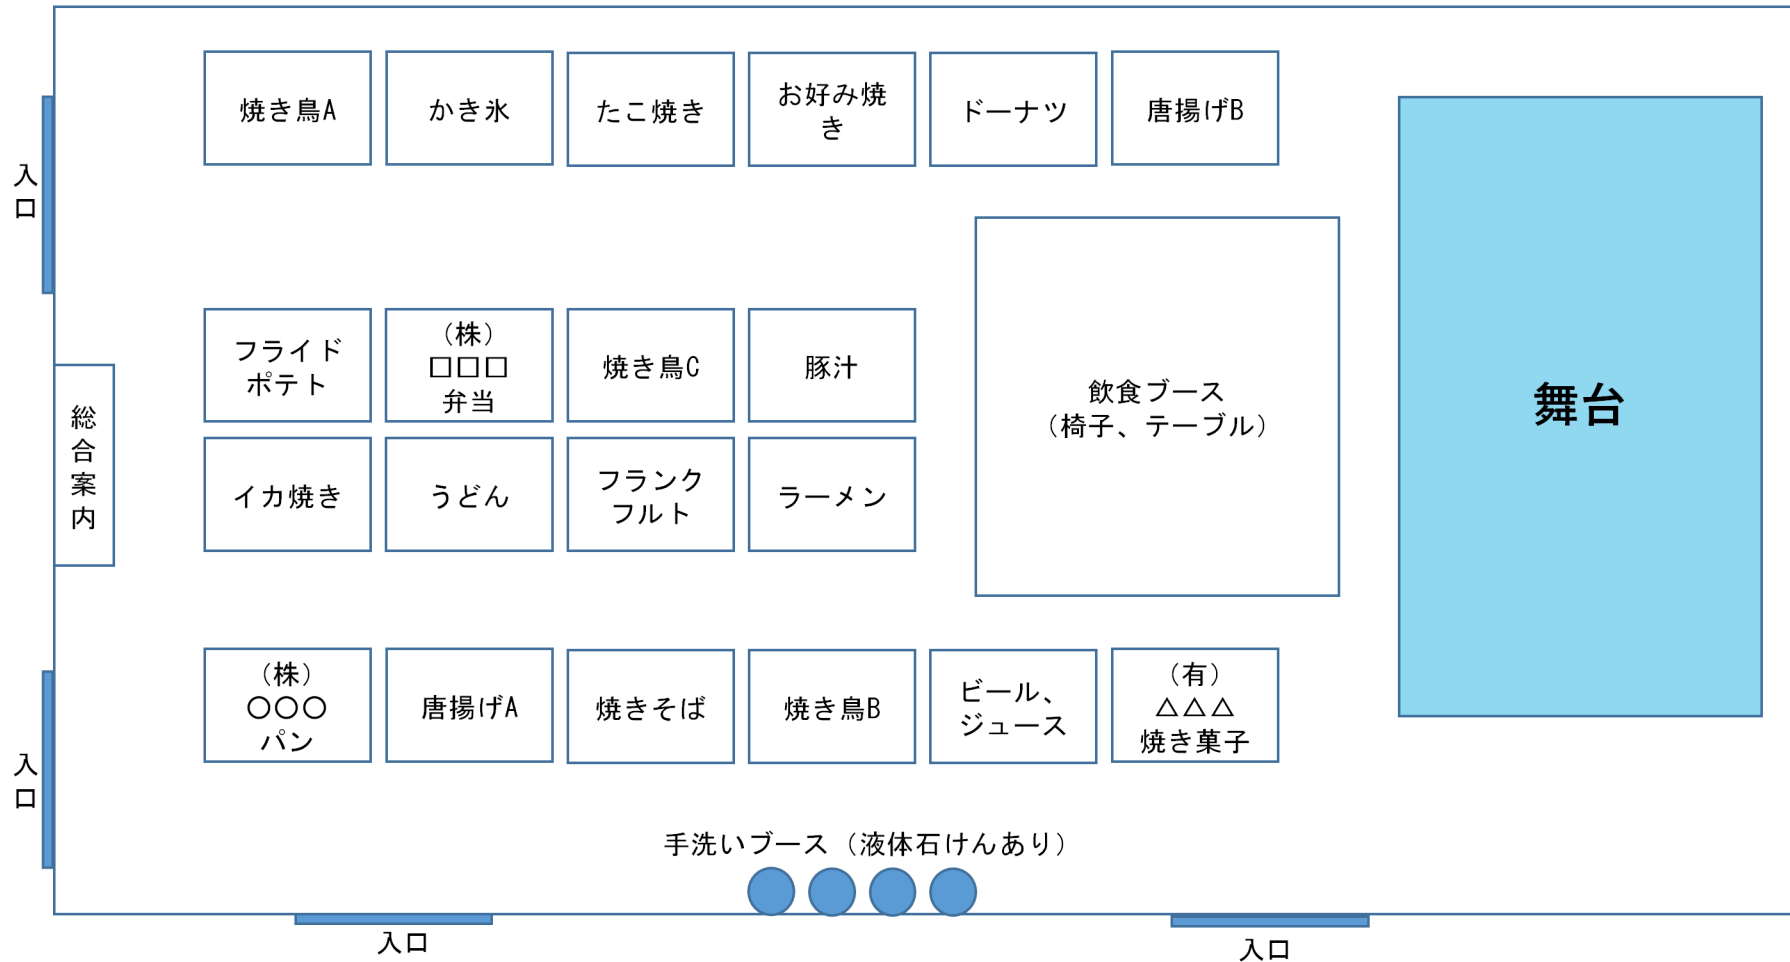

各ブースレイアウト図 記入例（焼き鳥A）

